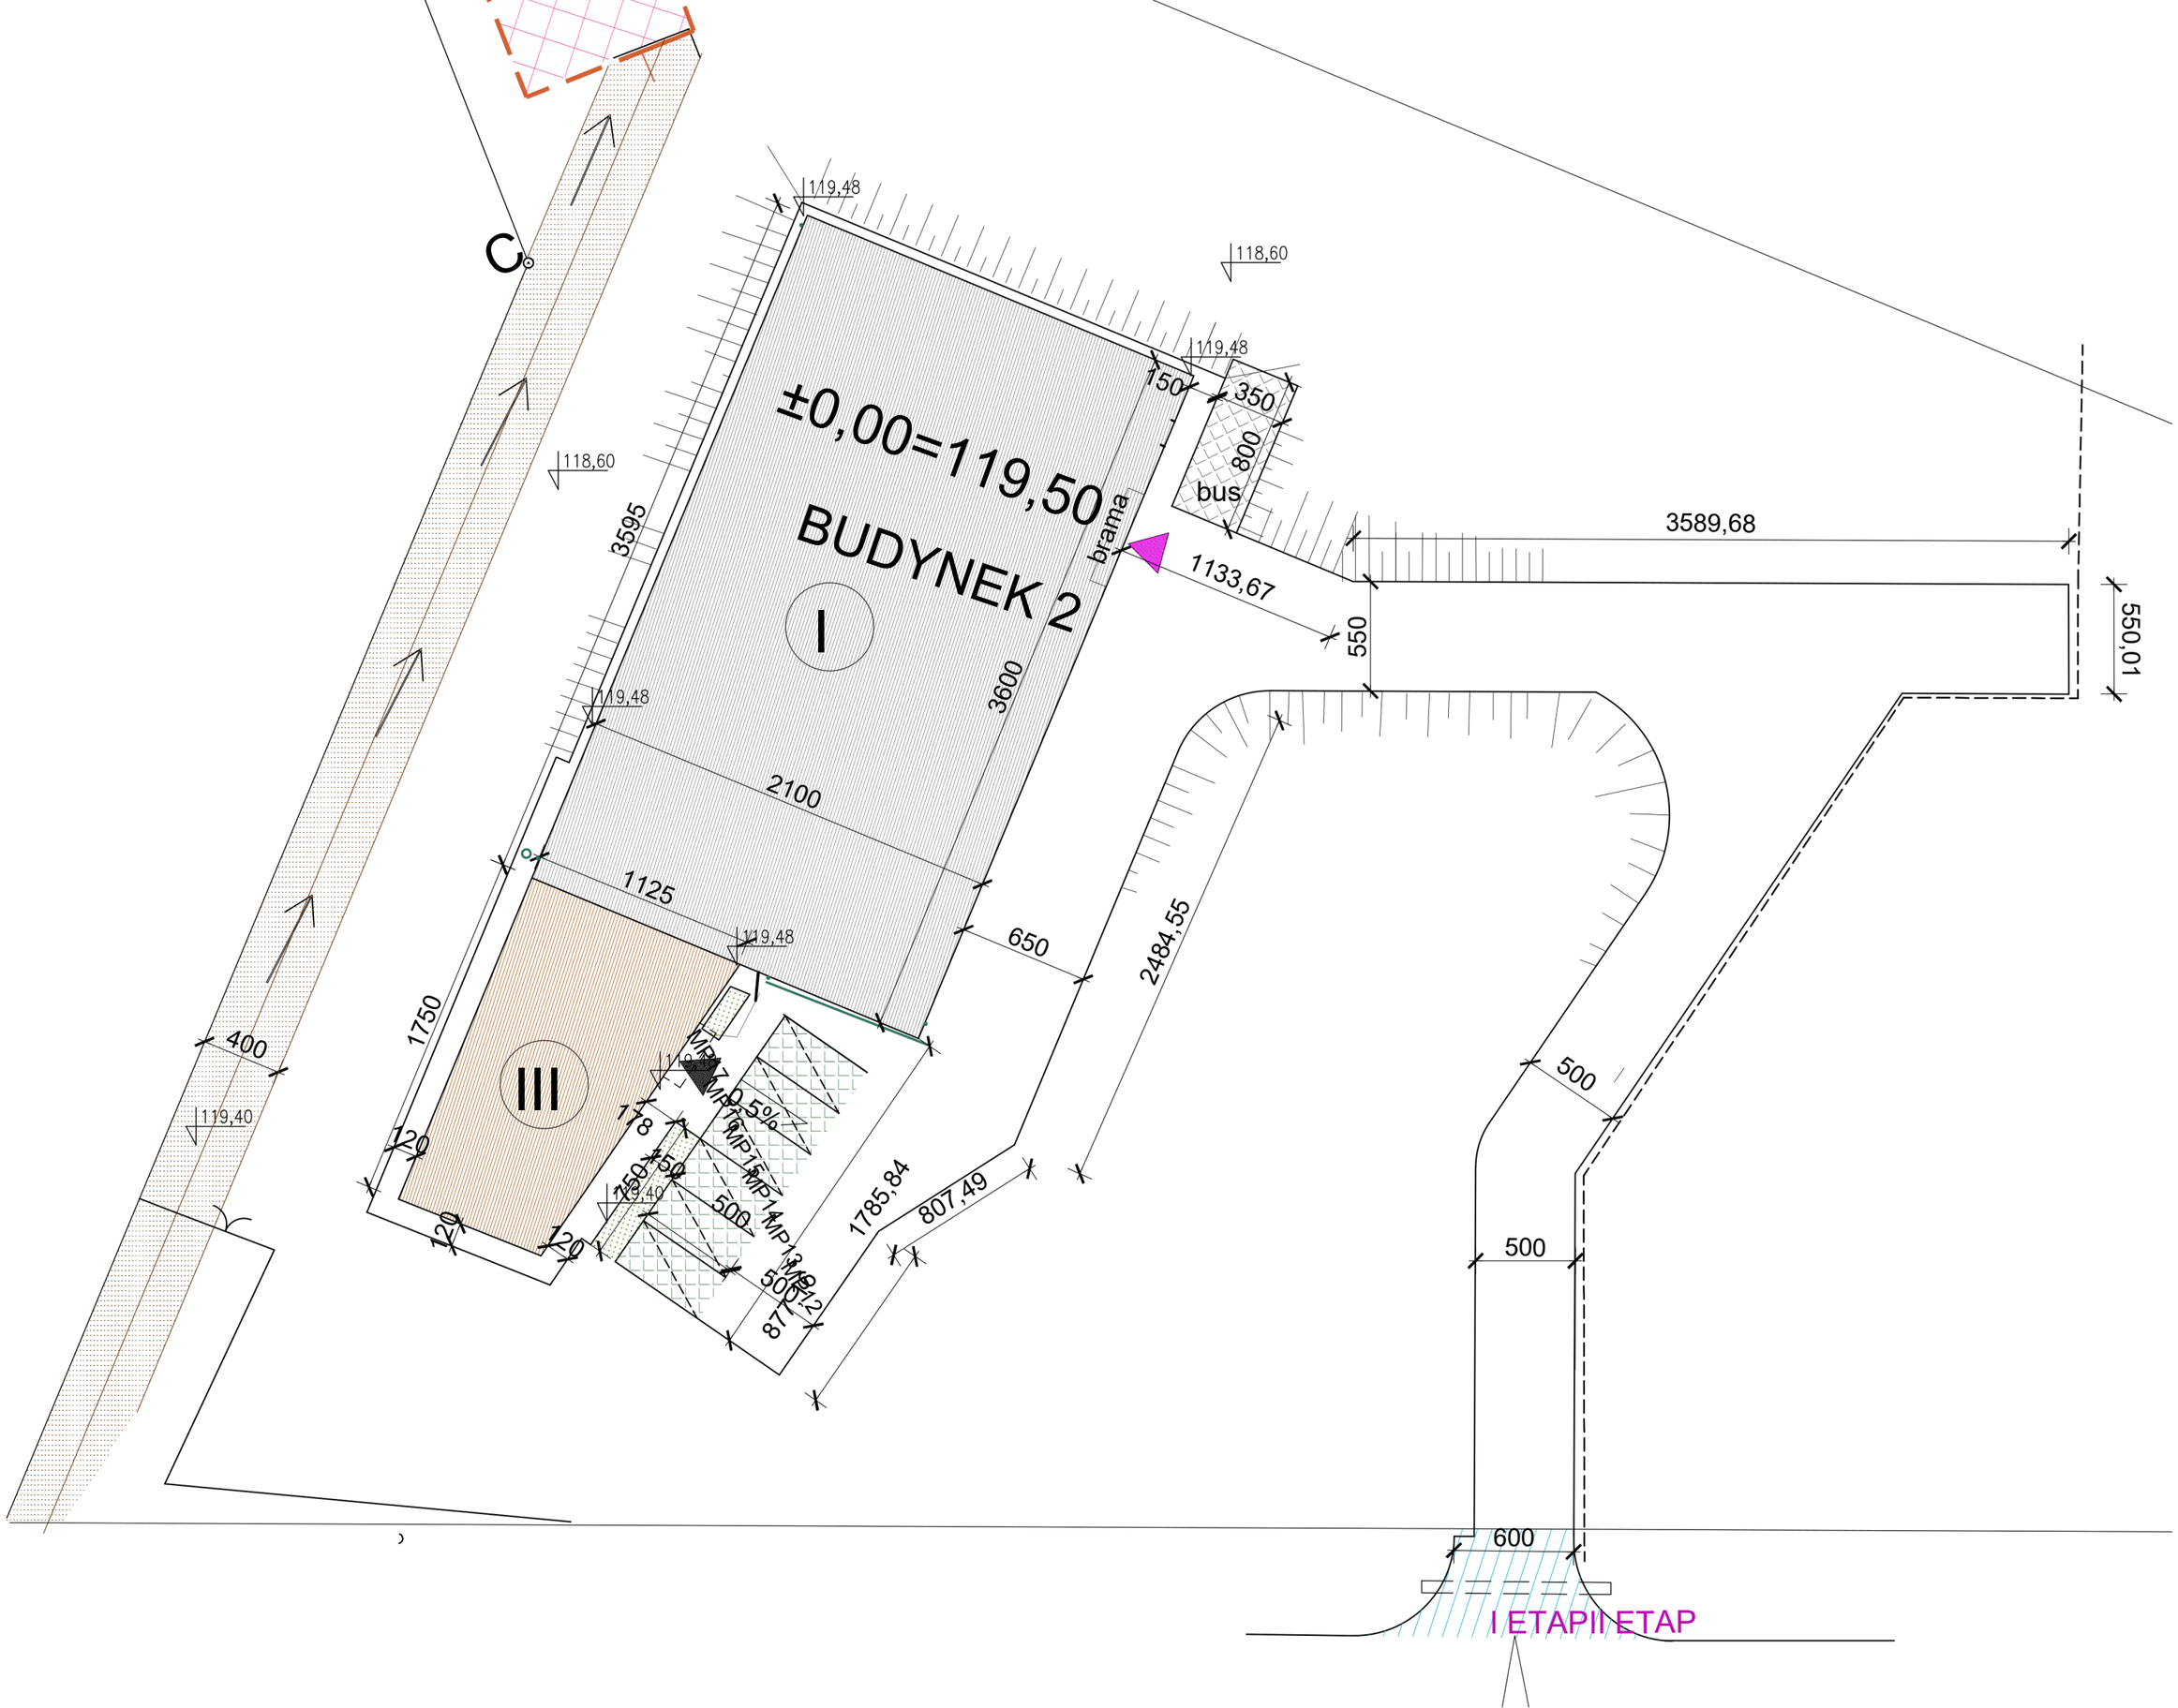
±0,00=119,50
BUDYNEK 2
I
III
bus
brama
119,48
118,60
119,40
3595
3600
2100
1125
650
2484,55
150
350
800
1133,67
550
3589,68
550,01
1750
400
120
178
500
1785,84
807,49
MP7
MP8
MP9
MP10
MP11
MP12
MP13
MP14
MP15
0,5%
600
I ETAPII ETAP